



2階 平面図 S:1/100

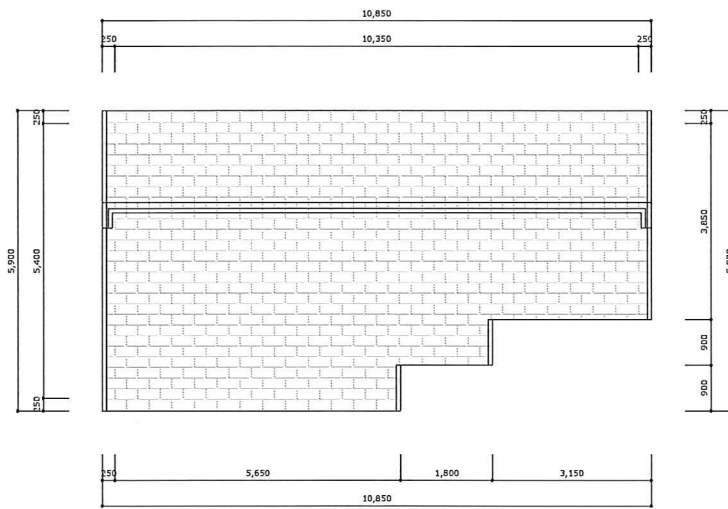

2階 屋根伏図 S:1/100

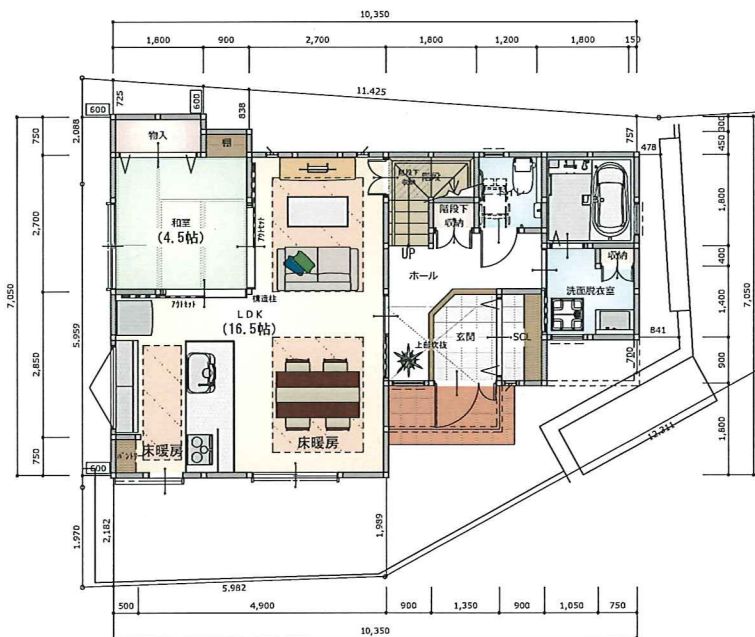

1階 平面図 S:1/100

第一種中高層住居専用地域
建ぺい率：60%
容積率：200%
準防火地域

敷地面積	146.63㎡ (44.35坪)
1階床面積	56.43㎡
2階床面積	45.90㎡ (吹抜含まず)
合計	102.33㎡ (30.95坪)

敷地面積はCAD計測による
バルコニー他9.72㎡

- ※ 敷地資料不足により、プラン変更の可能性があります。
- ※ 行政調査・協議が必要です。道路幅員については要確認。
- ※ 行政指導により、プラン変更の可能性があります。

工事名	枚方市村野本町新築工事	管理者	設計者	担当者	図面名	図面No.
備考	2019/04/10	フロックス建築デザイン事務所			配置図・平面図・屋根伏図	1
		大阪府交野市私部西5丁目947-2 TEL 072-810-7778 FAX 072-810-0228		日付	縮尺 1/100	