



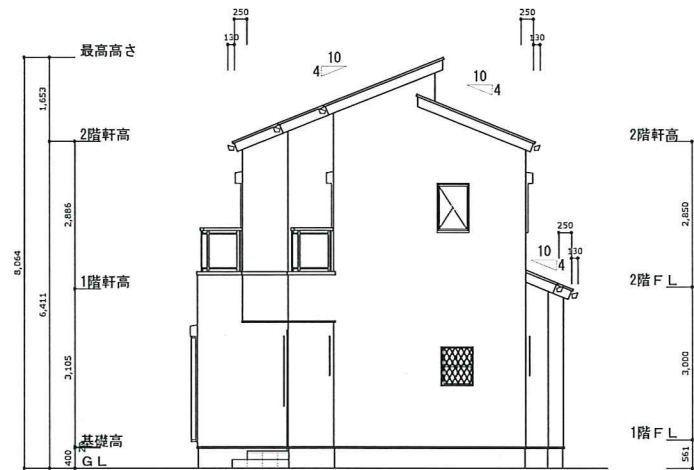


南側 立面図 S:1/100

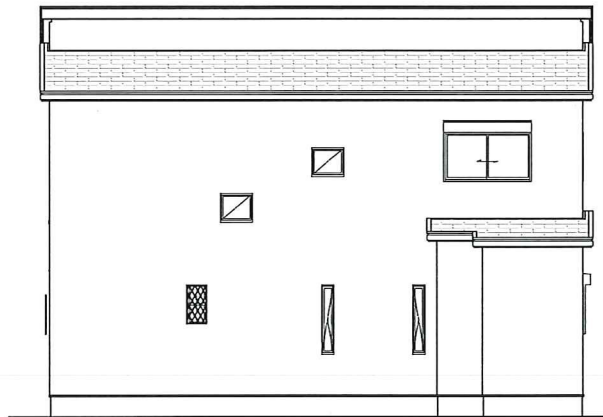

東側 立面図 S:1/100



北側 立面図 S:1/100

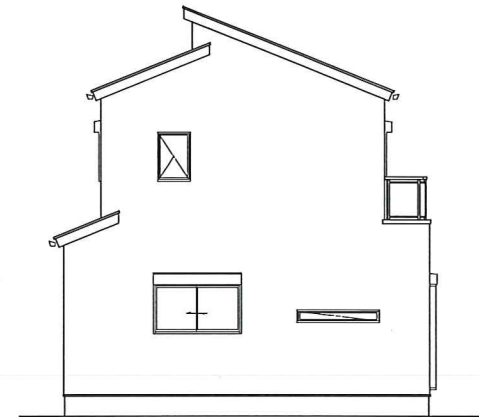

西側 立面図 S:1/100

工事名	枚方市村野本町新築工事	管理者	フロックス建築デザイン事務所	設計者	担当者	図面名	立面図	図面 No.	2
備考	2019/04/10	日付	大阪府交野市私部西5丁目947-2 TEL 072-810-7778 FAX 072-810-0228	日付	日付	縮尺	1/100		